


Parc Commercial de Peysales, 09000 Foix - 09330

Envoyé en préfecture le 10/03/2026

Reçu en préfecture le 10/03/2026

Publié le 10/03/2026

ID : 009-200067791-20260225-2026_DC_019-DE

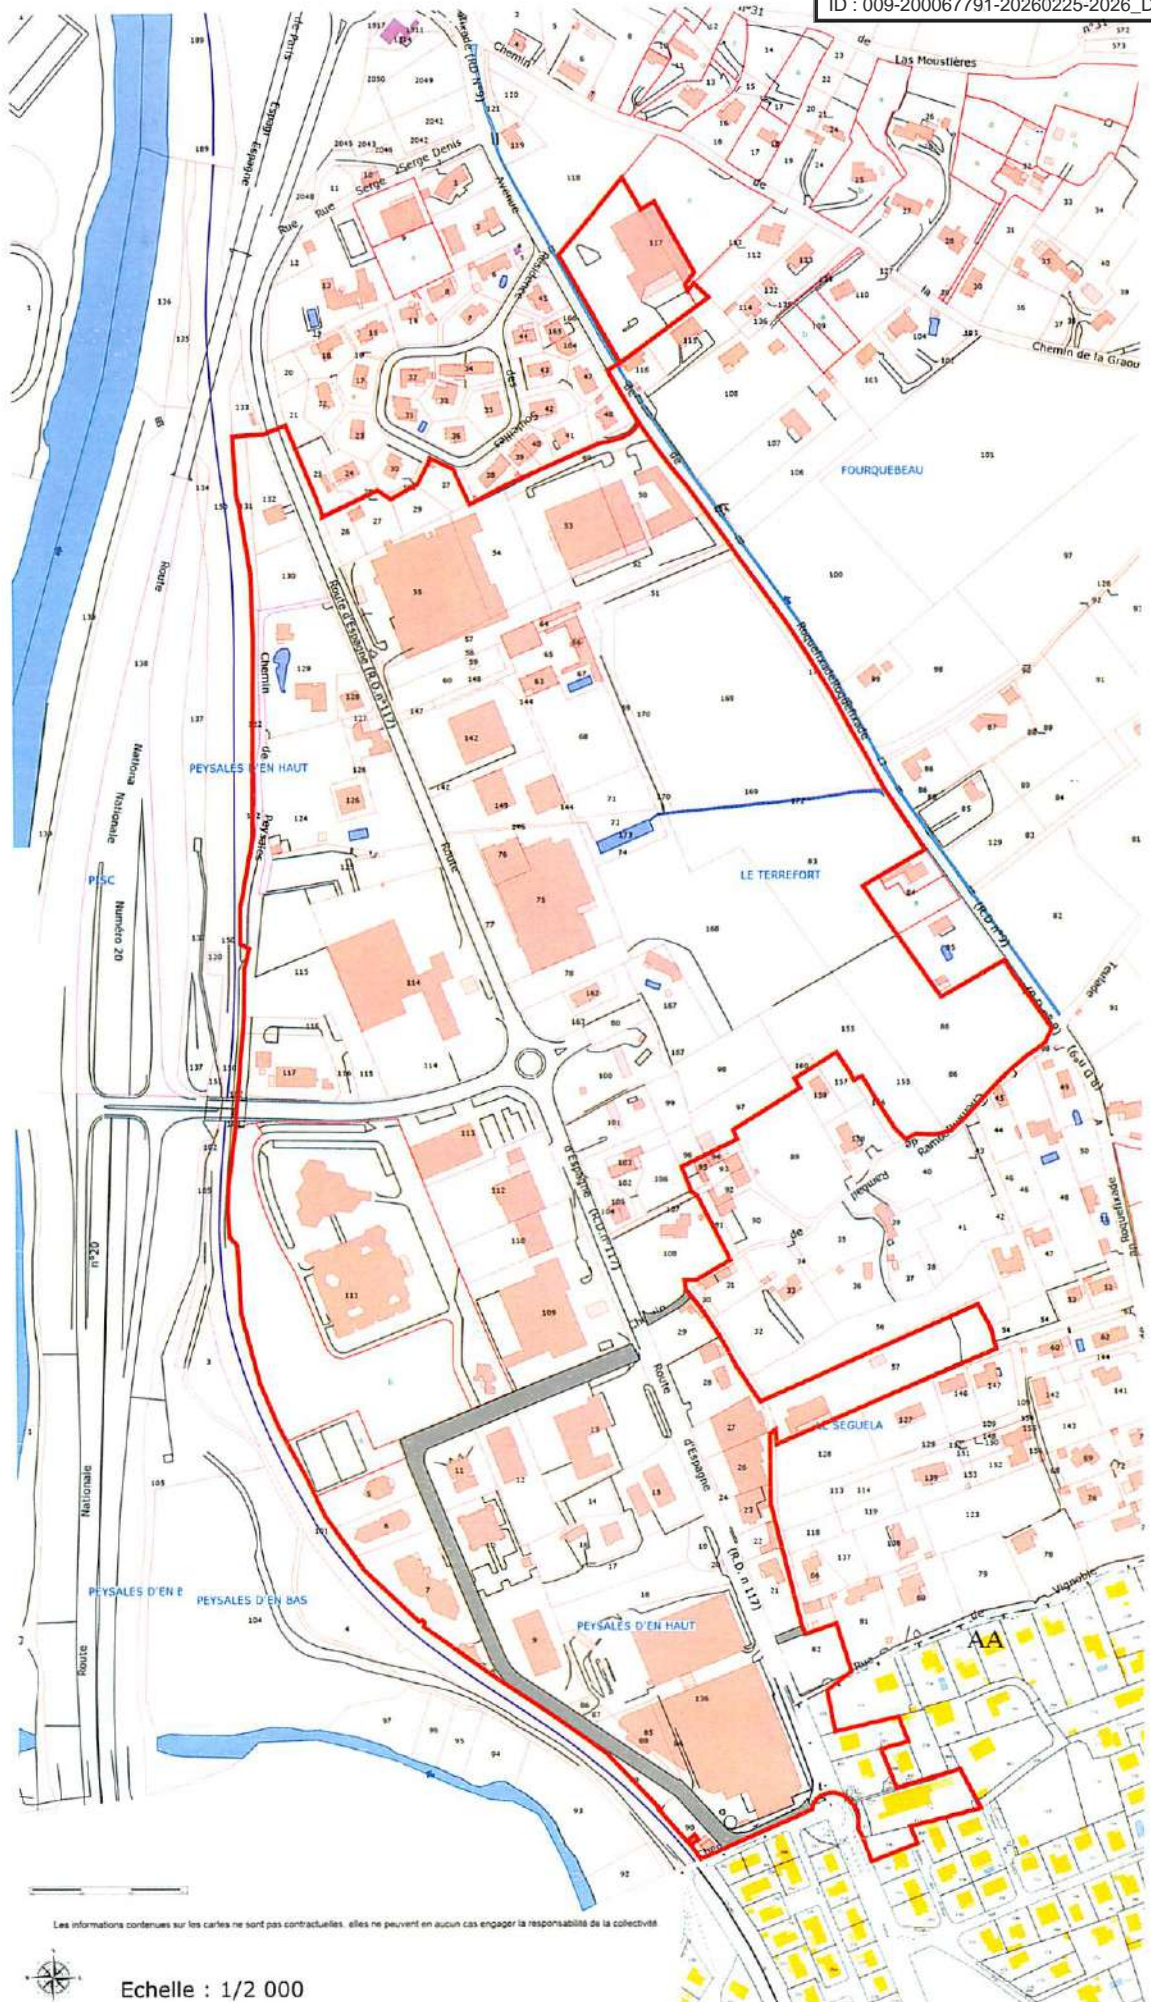

Les informations contenues sur les cartes ne sont pas contractuelles, elles ne peuvent en aucun cas engager la responsabilité de la collectivité



Echelle : 1/2 000
Surface : 32.3 ha

Voirie communale

Sources : Cadastre.gouv.fr / Mairie de Foix
Réalisation : Pôle Economie, CA Pays Foix Varilhes, Octobre 2017


Parc Industriel de Pélissou; 09120 Varilhes.

Envoyé en préfecture le 10/03/2026

Reçu en préfecture le 10/03/2026

Publié le 10/03/2026

ID : 009-200067791-20260225-2026_DC_019-DE

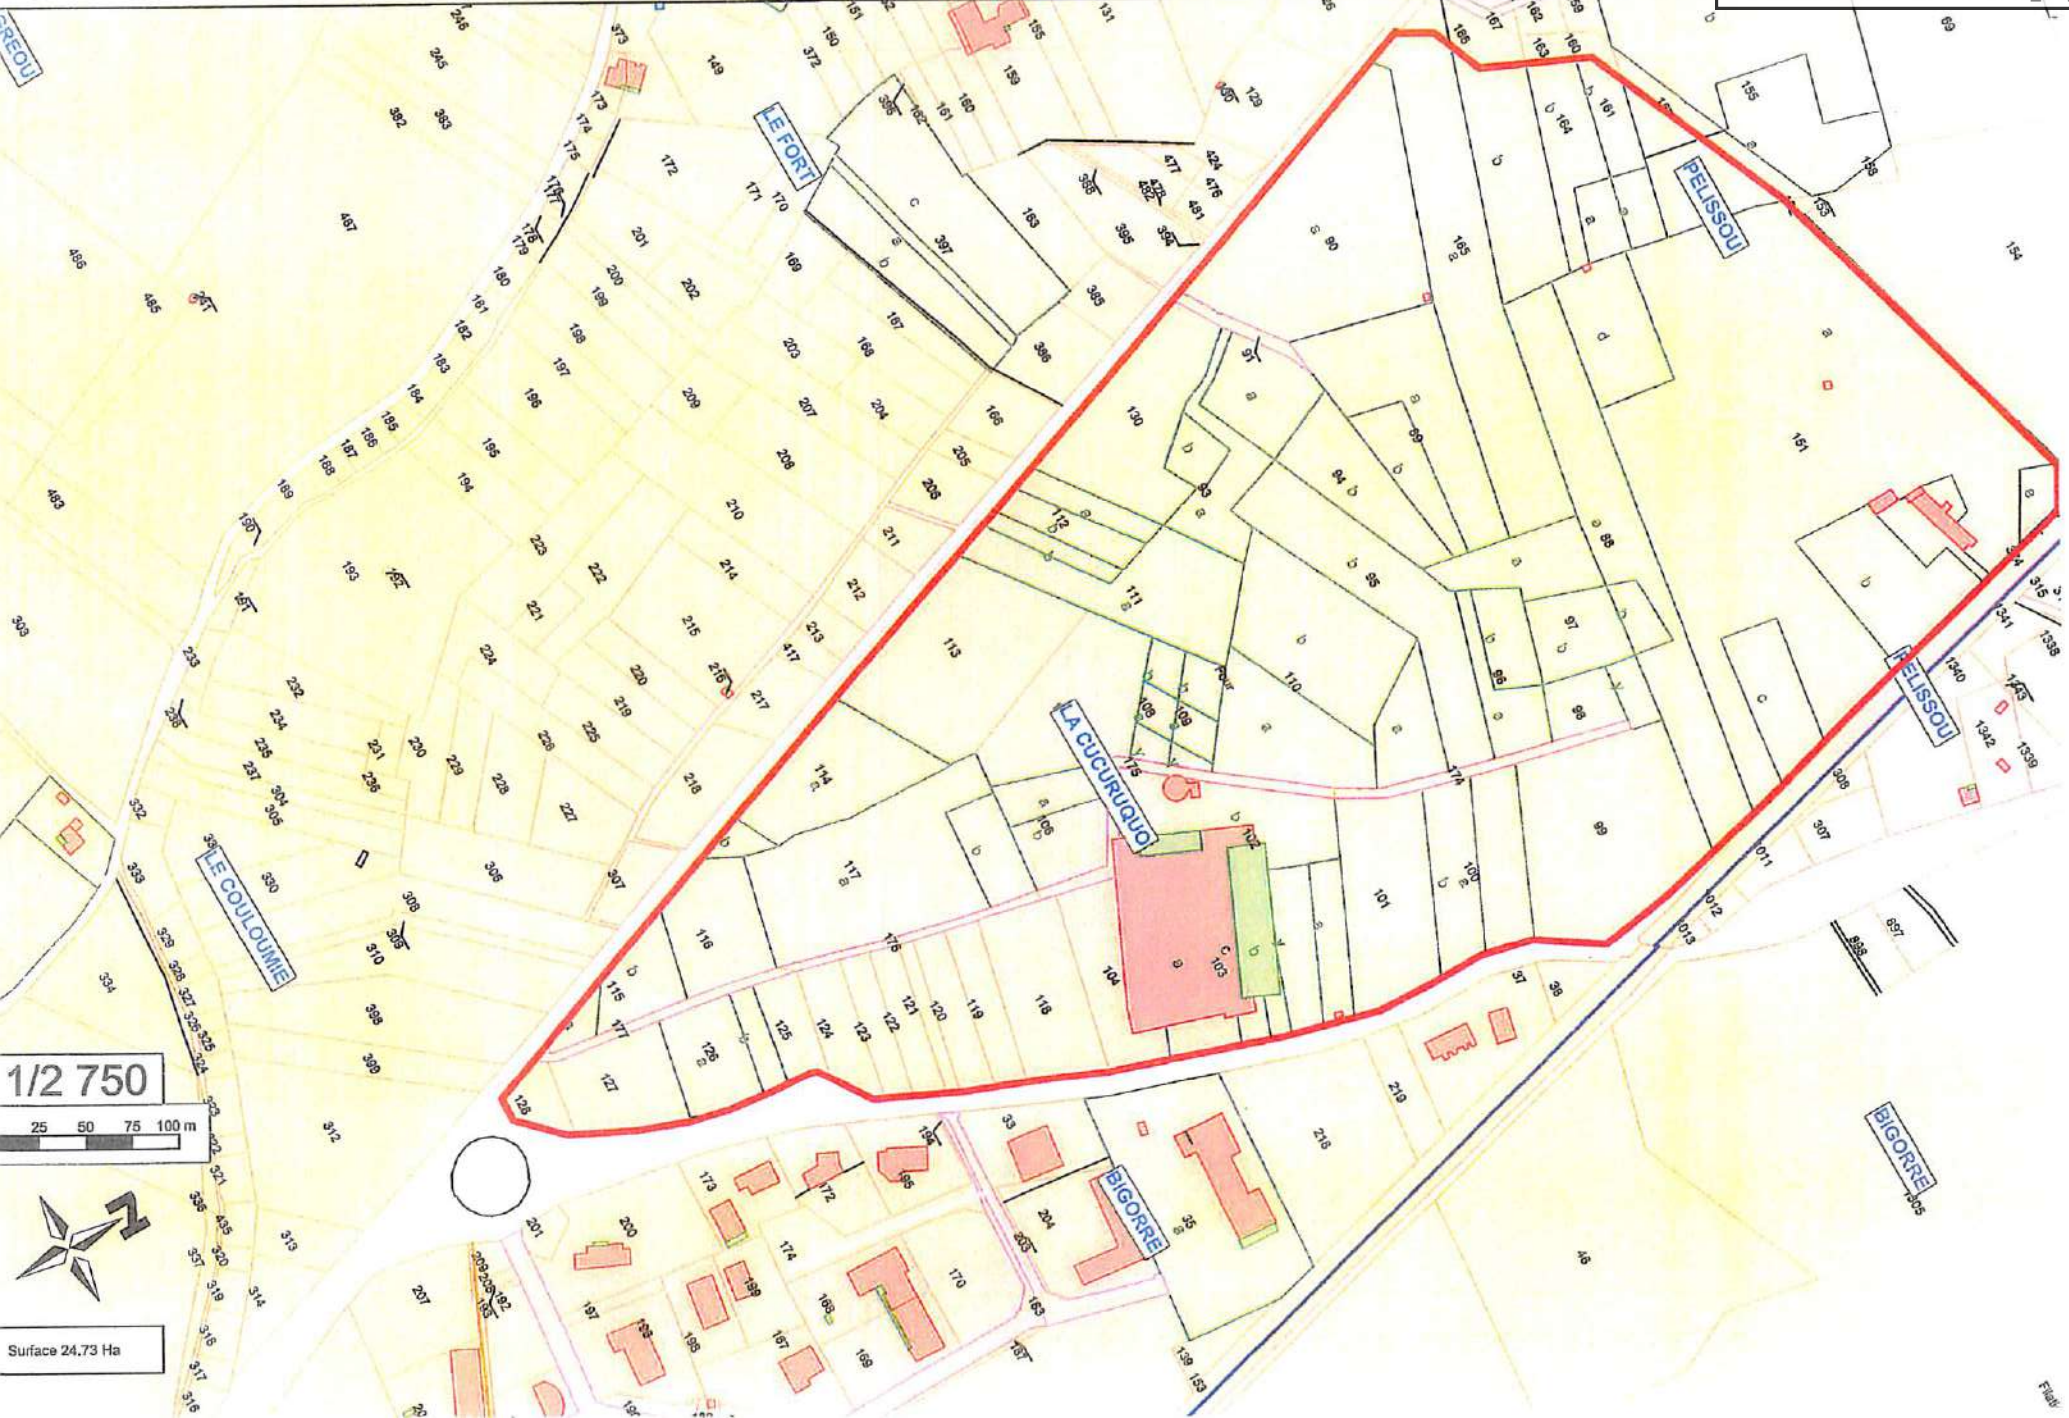


Envoyé en préfecture le 10/11/2017
Reçu en préfecture le 10/11/2017
Affiché le
ID : 009-200067794-20171108-2017-DC_178-DE



Parc Technologique d'Escoubétou; 09340 Verniole

Envoyé en préfecture le 10/03/2026
Reçu en préfecture le 10/03/2026
Publié le 10/03/2026
ID : 009-200067791-20260225-2026_DC_019-DE

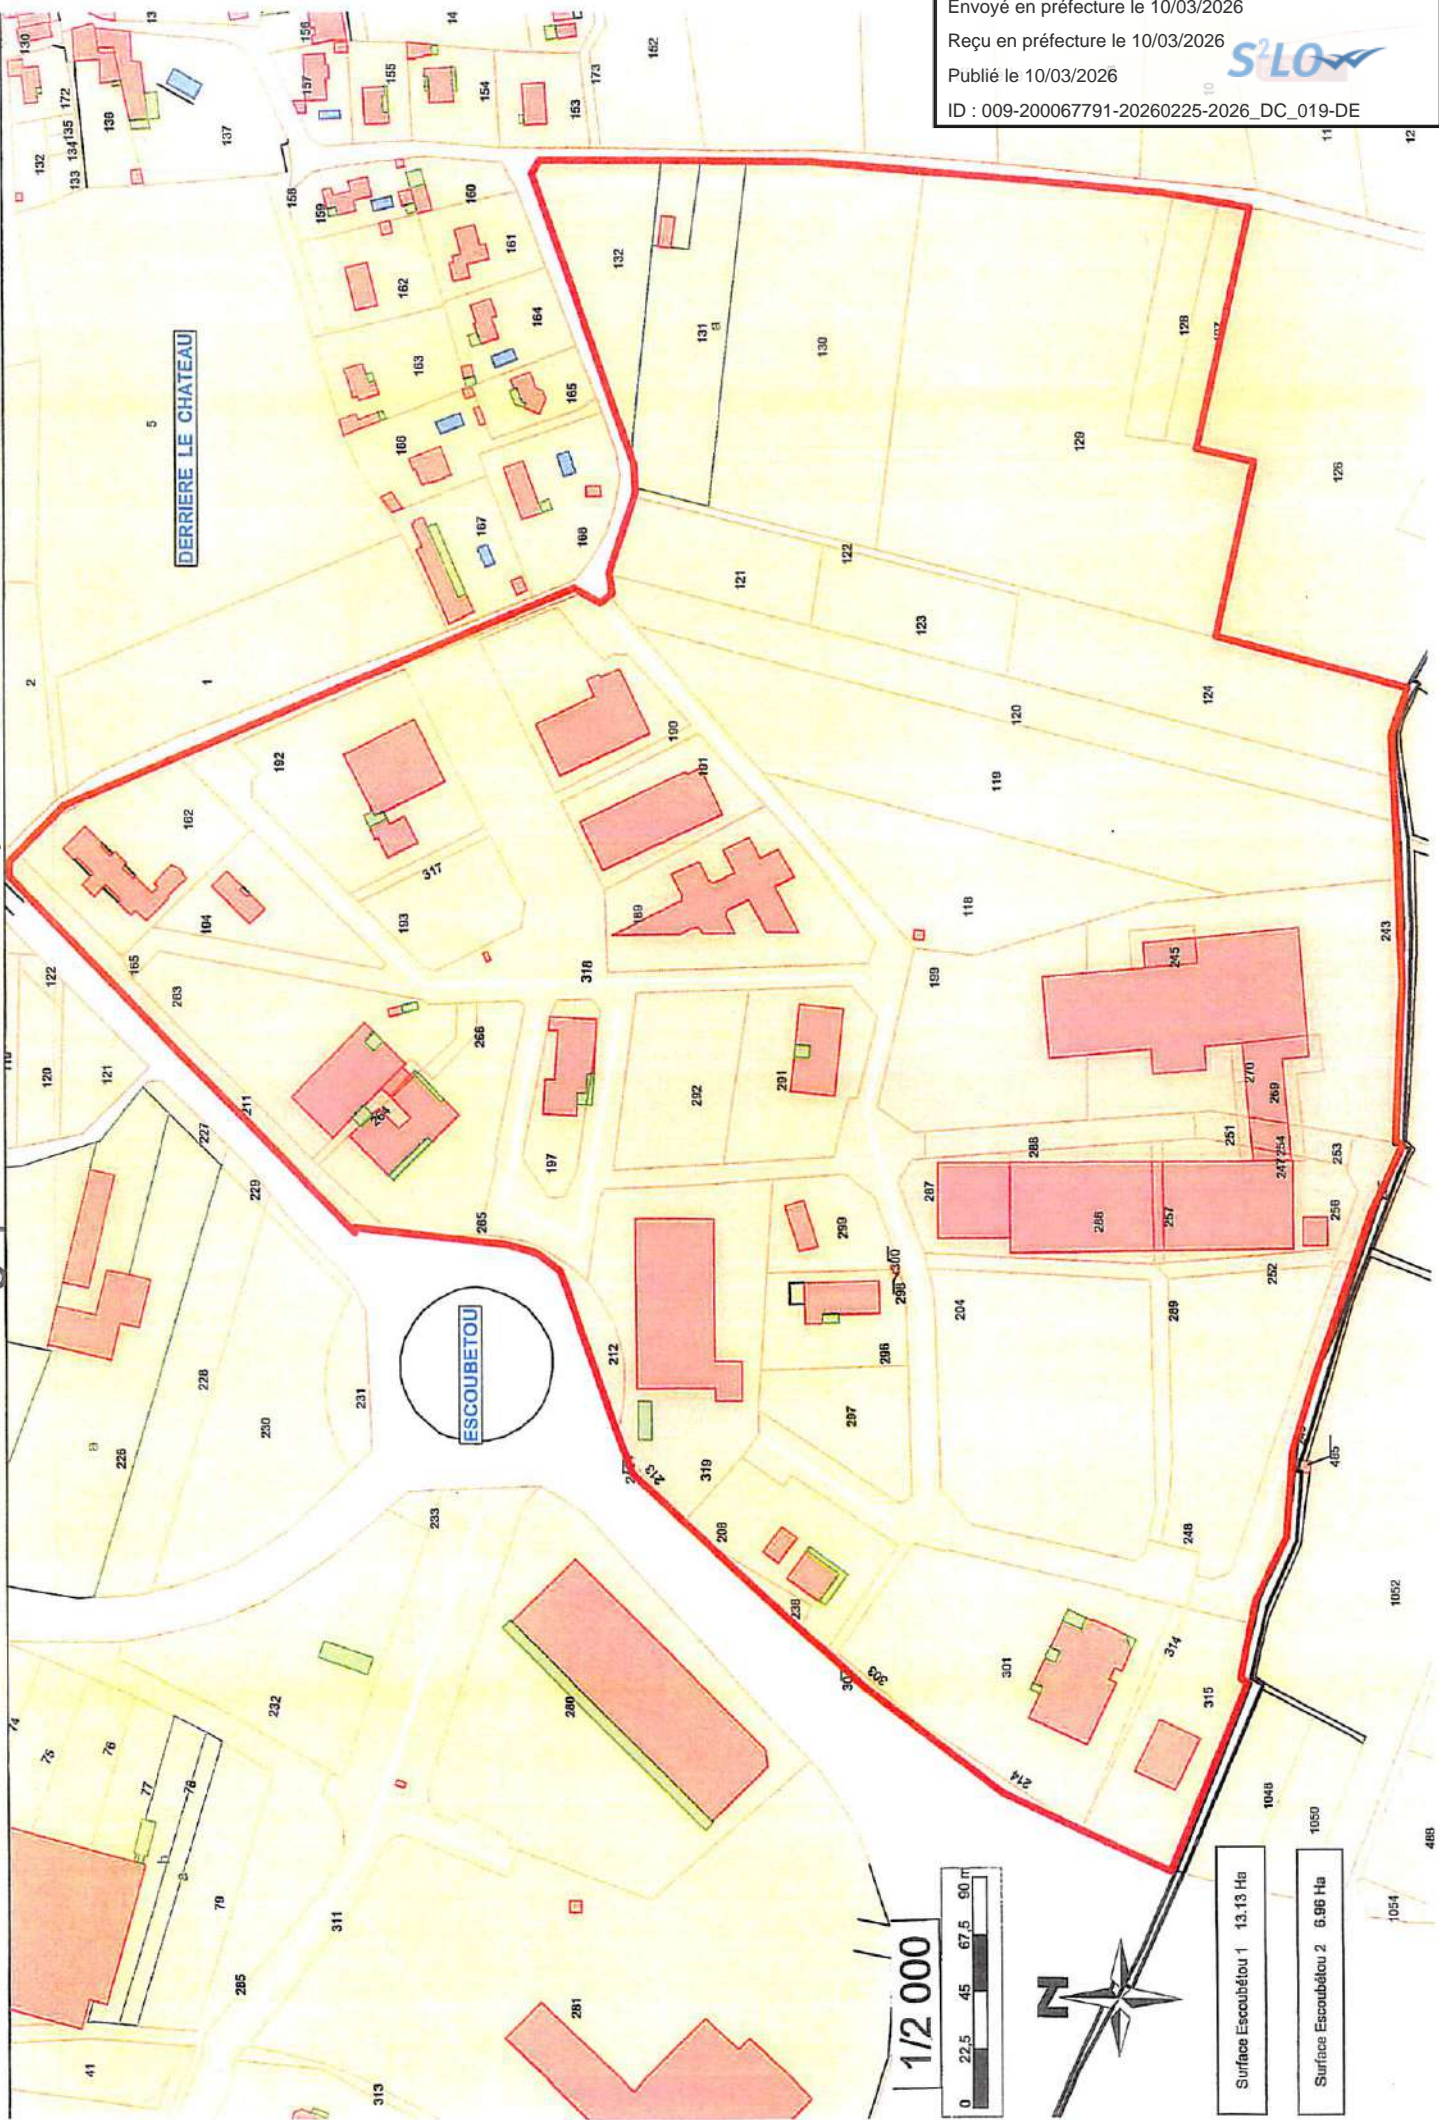

Envoyé en préfecture le 10/03/2026



Reçu en préfecture le 10/03/2026

Publié le 10/03/2026

ID : 009-200067791-20260225-2026_DC_019-DE



Parc Artisanal de Bigorre; 09120 Varilhes.

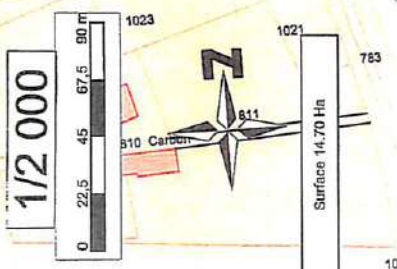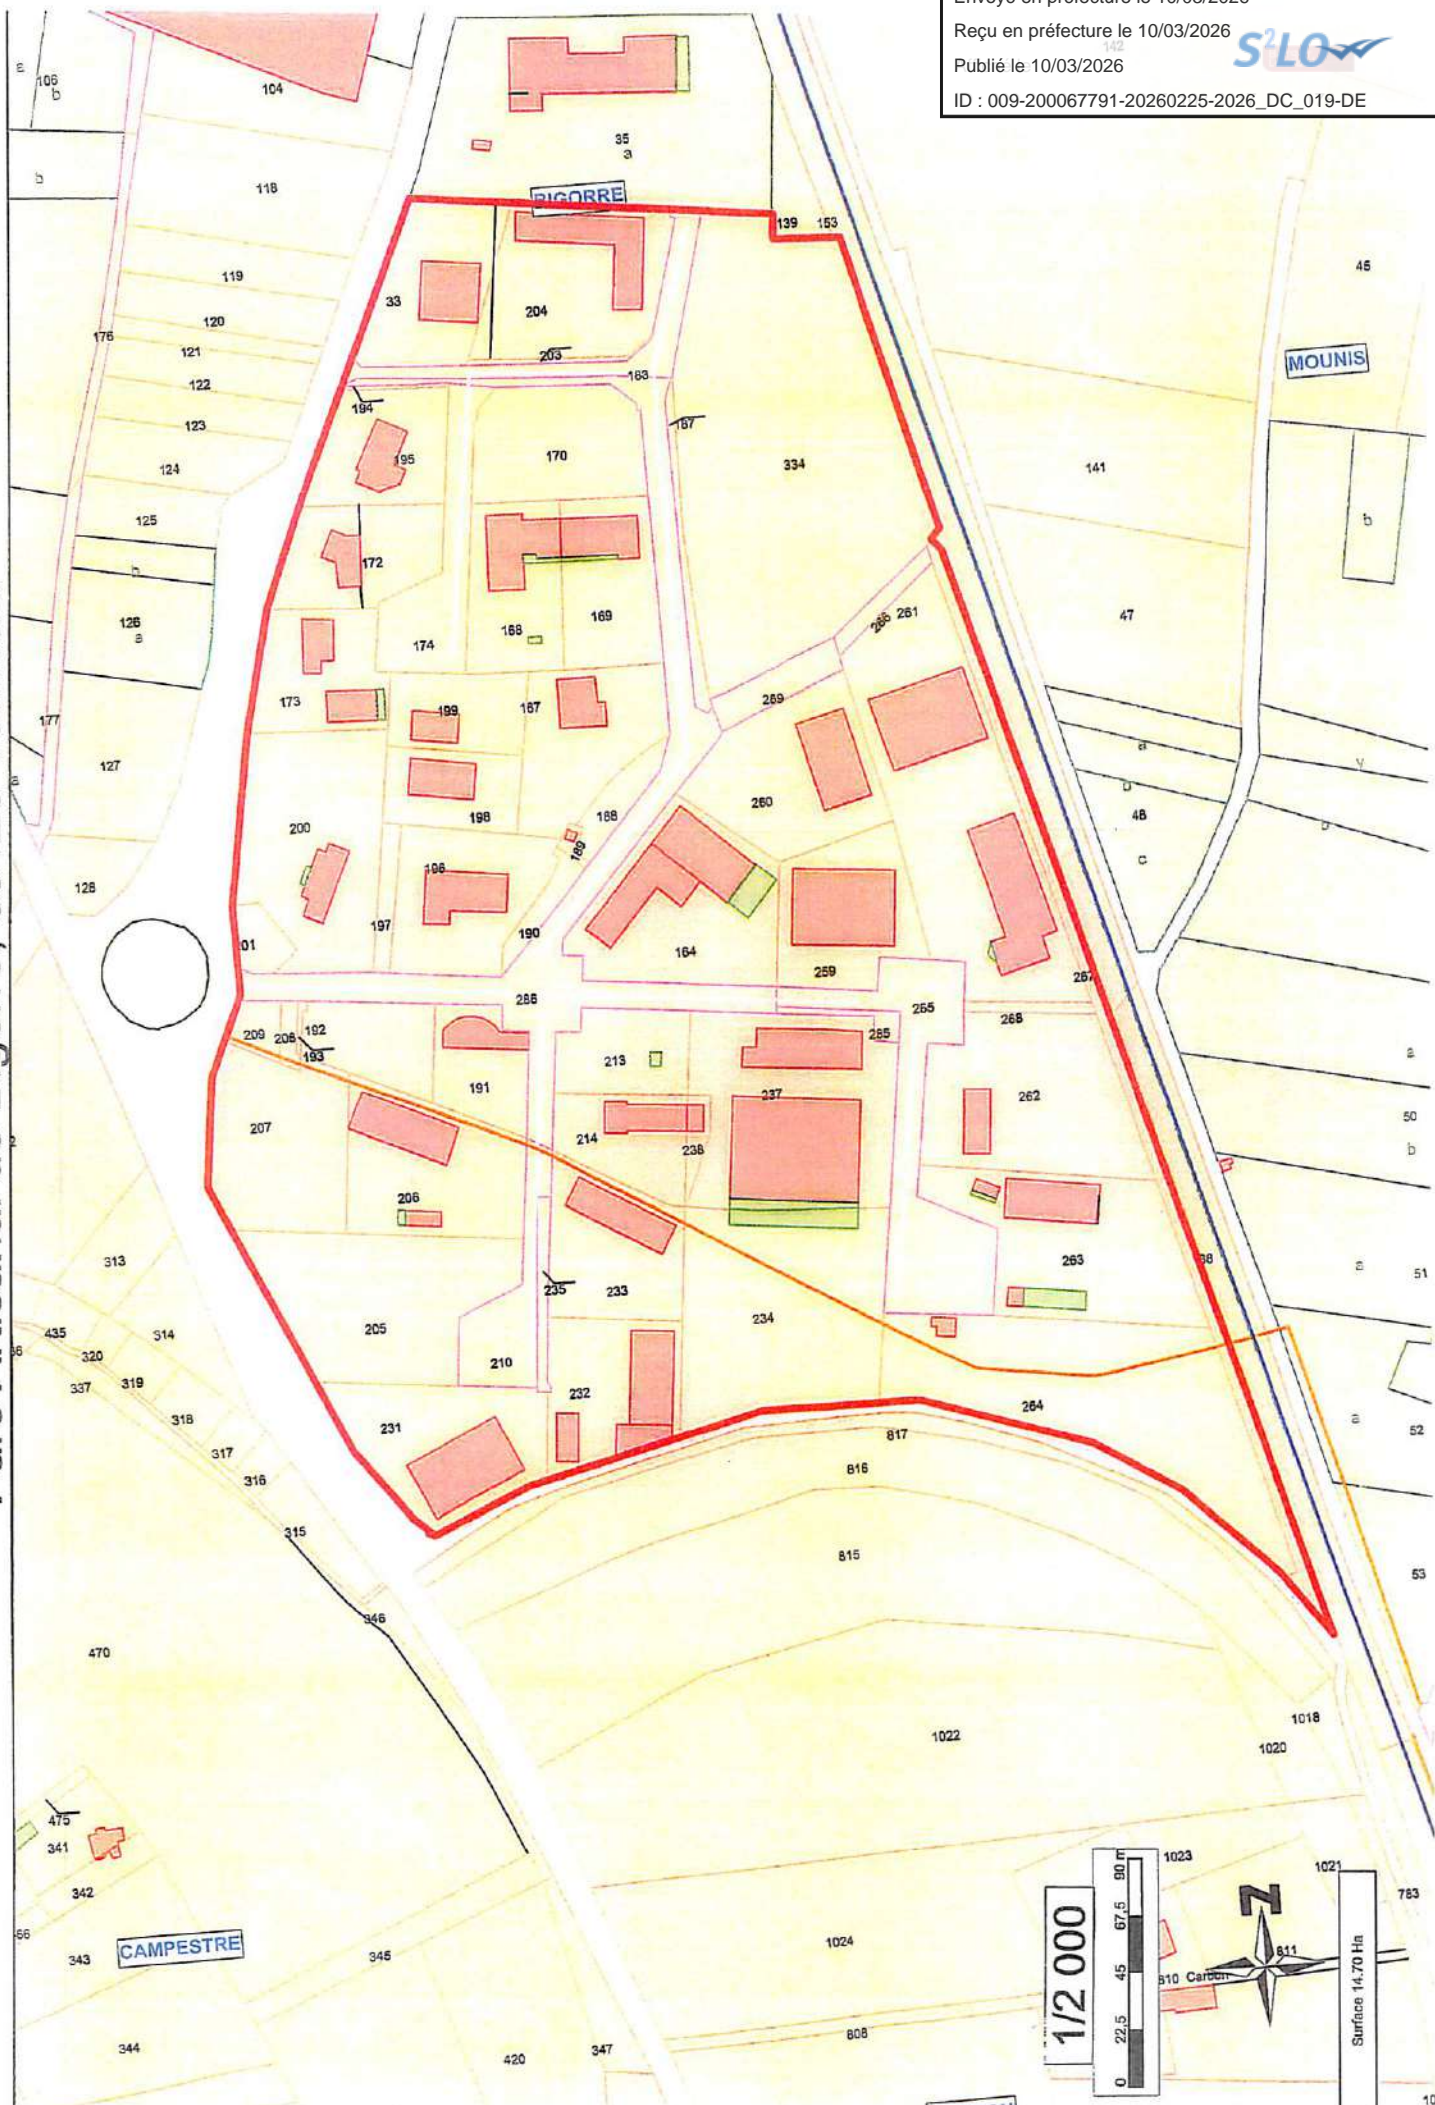


Parc Commercial de Permilhac, 09

Envoyé en préfecture le 10/03/2026

Reçu en préfecture le 10/03/2026

Publié le 10/03/2026

ID : 009-200067791-20260225-2026_DC_019-DE

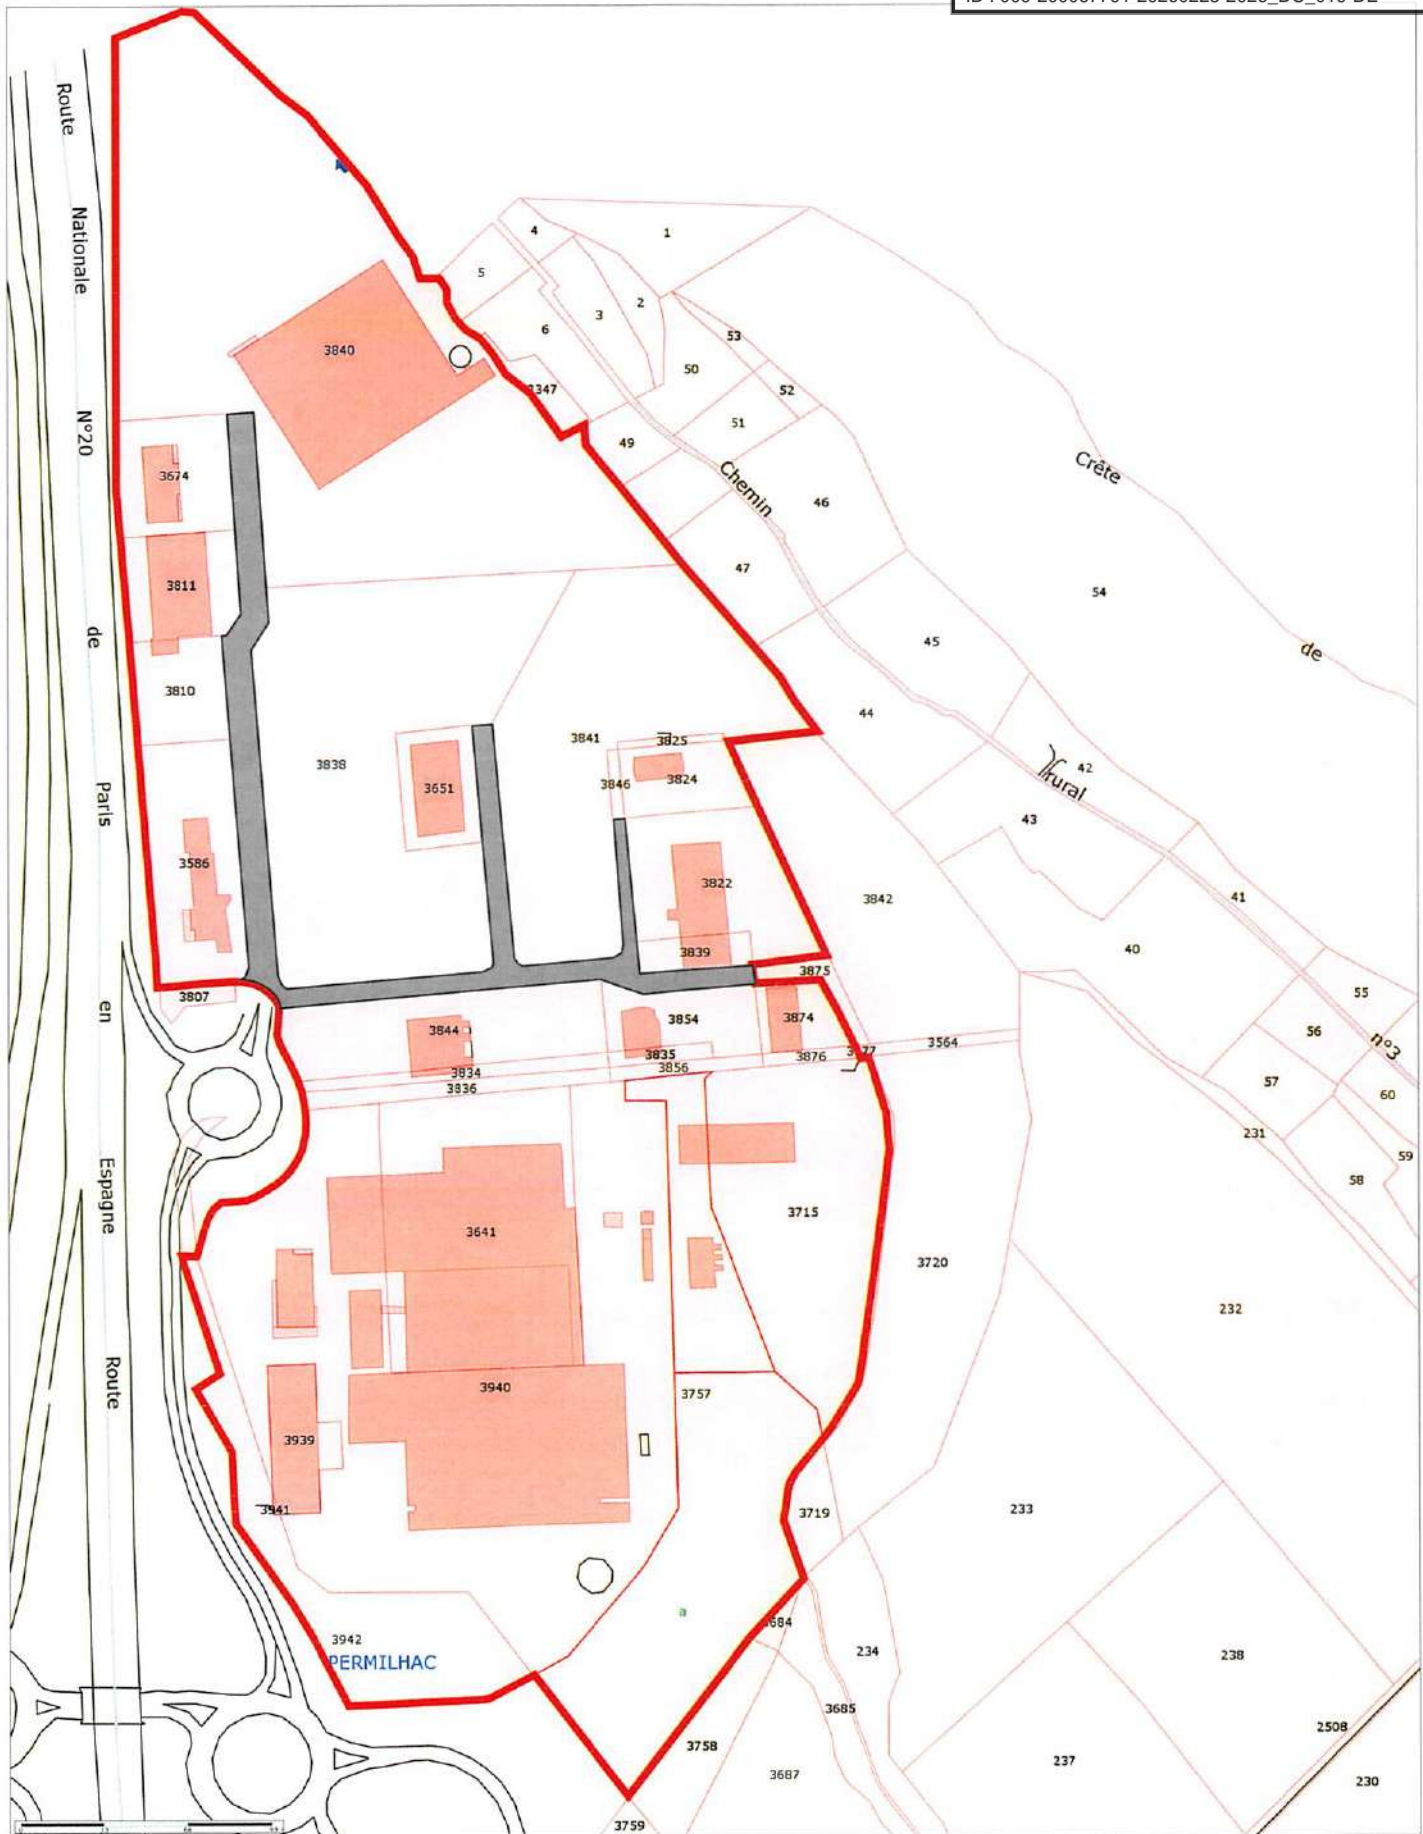


Source : Mairie de Foix
Réalisation : Pôle Economie, CA Pays Foix Varilhès, Octobre 2017

Les informations contenues sur les cartes ne sont pas contractuelles, elles ne peuvent en aucun cas engager la responsabilité de la collectivité.



Echelle : 1 / 2000
Surface : 13.3 ha

 Voirie communale


Parc Commercial de Graussette; 09340 Verniole.

Envoyé en préfecture le 10/03/2026

Reçu en préfecture le 10/03/2026


Publié le 10/03/2026

ID : 009-200067791-20260225-2026_DC_019-DE

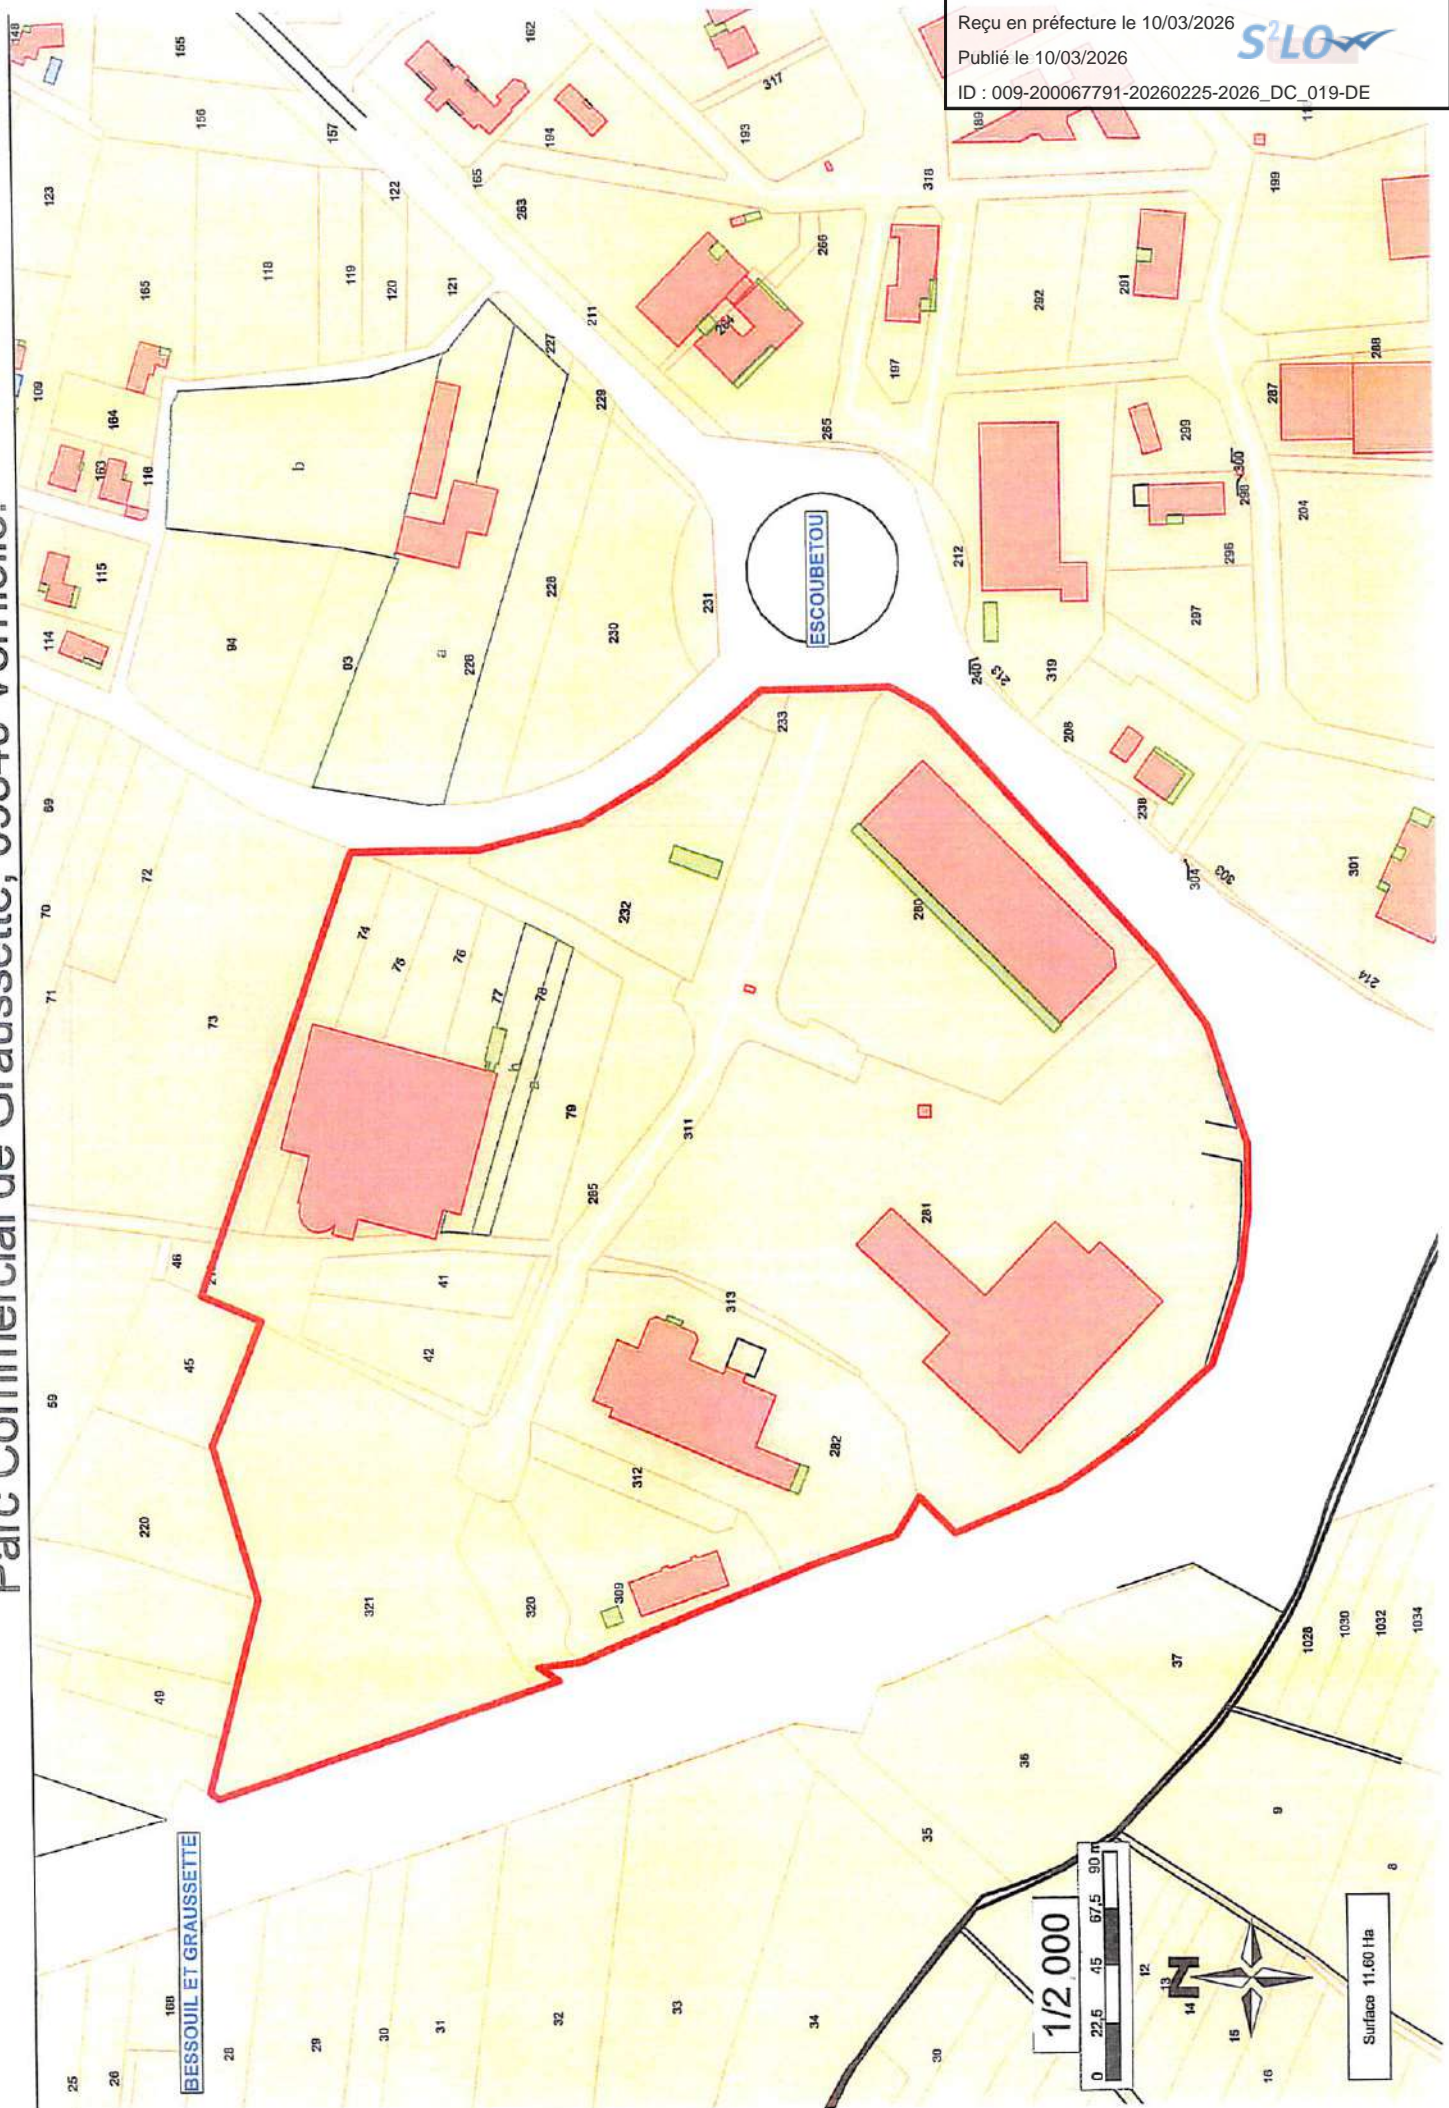

BESSOUIL ET GRAUSSETTE


1/2 000

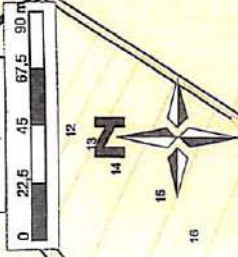

Surface 11.60 Ha

ZONE TOURISTIQUE DES FORGES COMMUNE DE MONTGAILHAR

Envoyé en préfecture le 10/03/2026
Reçu en préfecture le 10/03/2026
Publié le 10/03/2026
ID : 009-200067791-20260225-2026_DC_019-DE

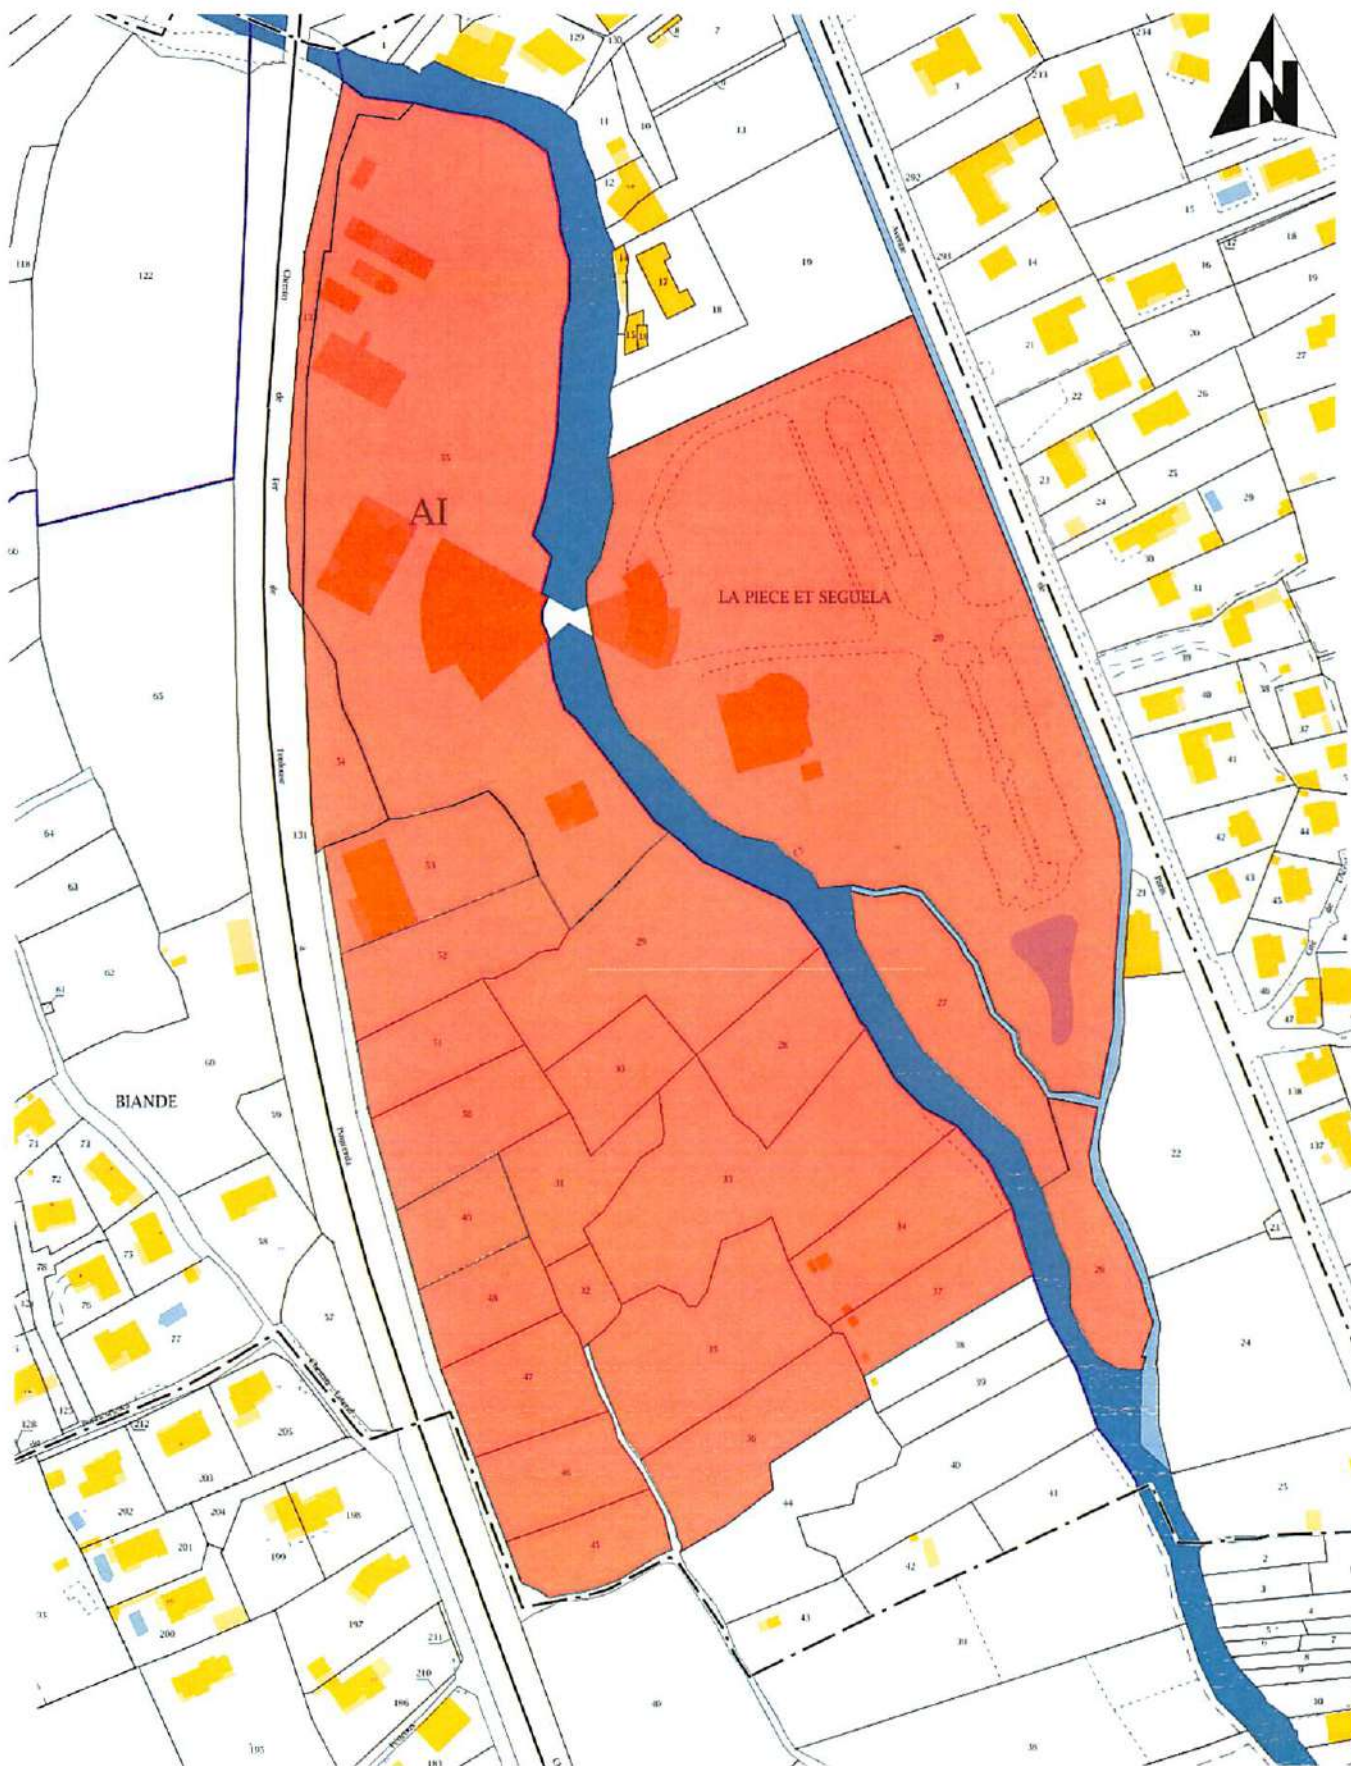

Source : Cadastre.gouv.fr
Réalisation : C.A. Pays Foix Varilhes
Octobre 2017

Légende

 Zone Touristique
Superficie $\approx 90\,858\text{ m}^2$ ($\approx 9.09\text{ ha}$)

0 15 45m


Echelle : 1/1500

Parc Artisanal de Joulieu, 09000 Saint-Jean-de-Verges

Envoyé en préfecture le 10/11/2017
Reçu en préfecture le 10/11/2017


Affiché le

ID : 009200067791-20260225-2026_DC_019-DE

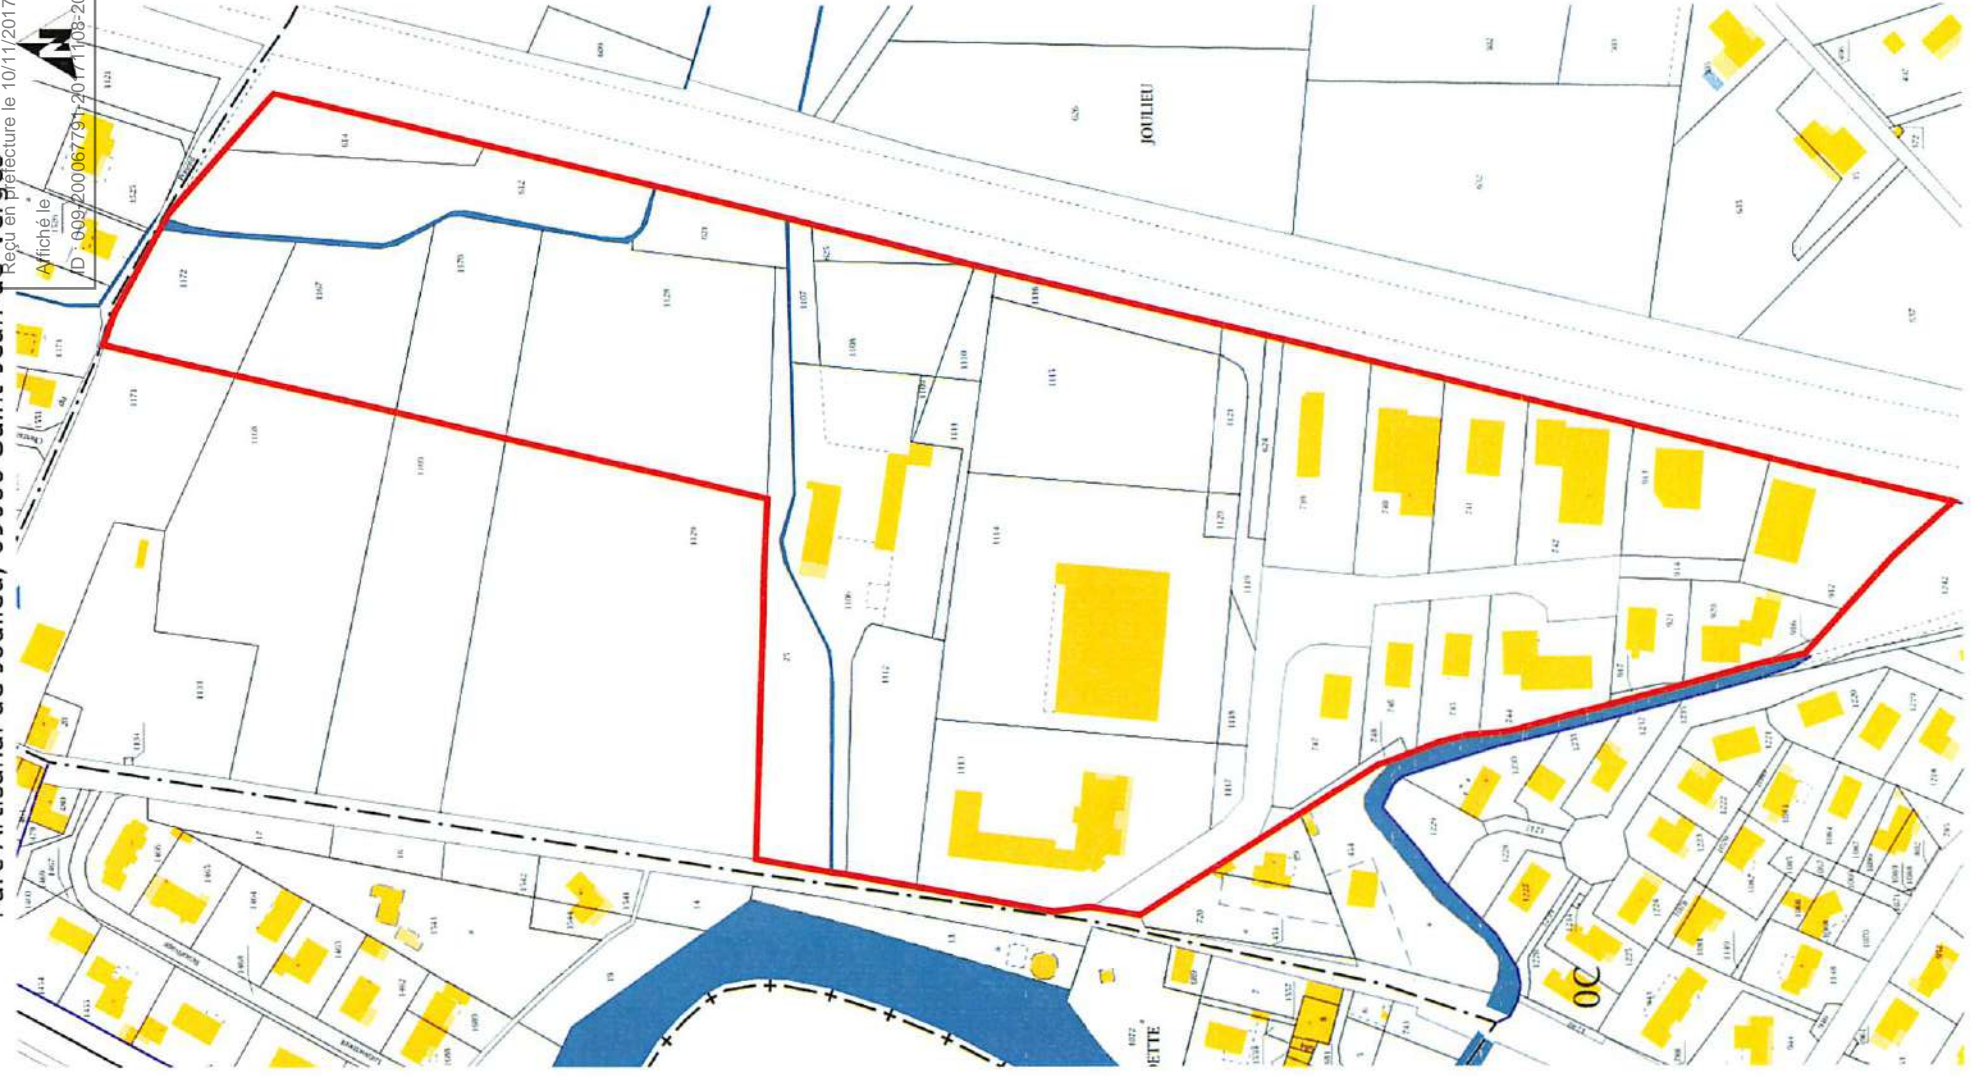

Source : Cadastre.gouv.fr
Réalisation : Pôle Economie, CA Pays Foix Varilhes, Octobre 2017

Envoyé en préfecture le 10/03/2026
Reçu en préfecture le 10/03/2026
Publié le 10/03/2026
ID : 009-200067791-20260225-2026_DC_019-DE

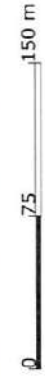

Echelle : 1 / 1 500
Surface : 8.83 ha

Parc Artisanal de Patau, 09000 Saint-Jean-de-Verges



0 75 150 m

Echelle : 1 / 1 500

Surface : 4.3 ha